


INDEX

finition côté inférieur type VII	
1	cassette façade alu Limeparts
2	profilé-U alu 2mm Limeparts
3	cheville de blocage Limeparts
4	étrier de suspension 3mm Limeparts
5	néoprène 3mm Limeparts
6	isolation Limeparts
7	goujon de suspension Limeparts
8	cavalier de suspension polyéthylène Limeparts
9	solin d'étanchéité non Limeparts

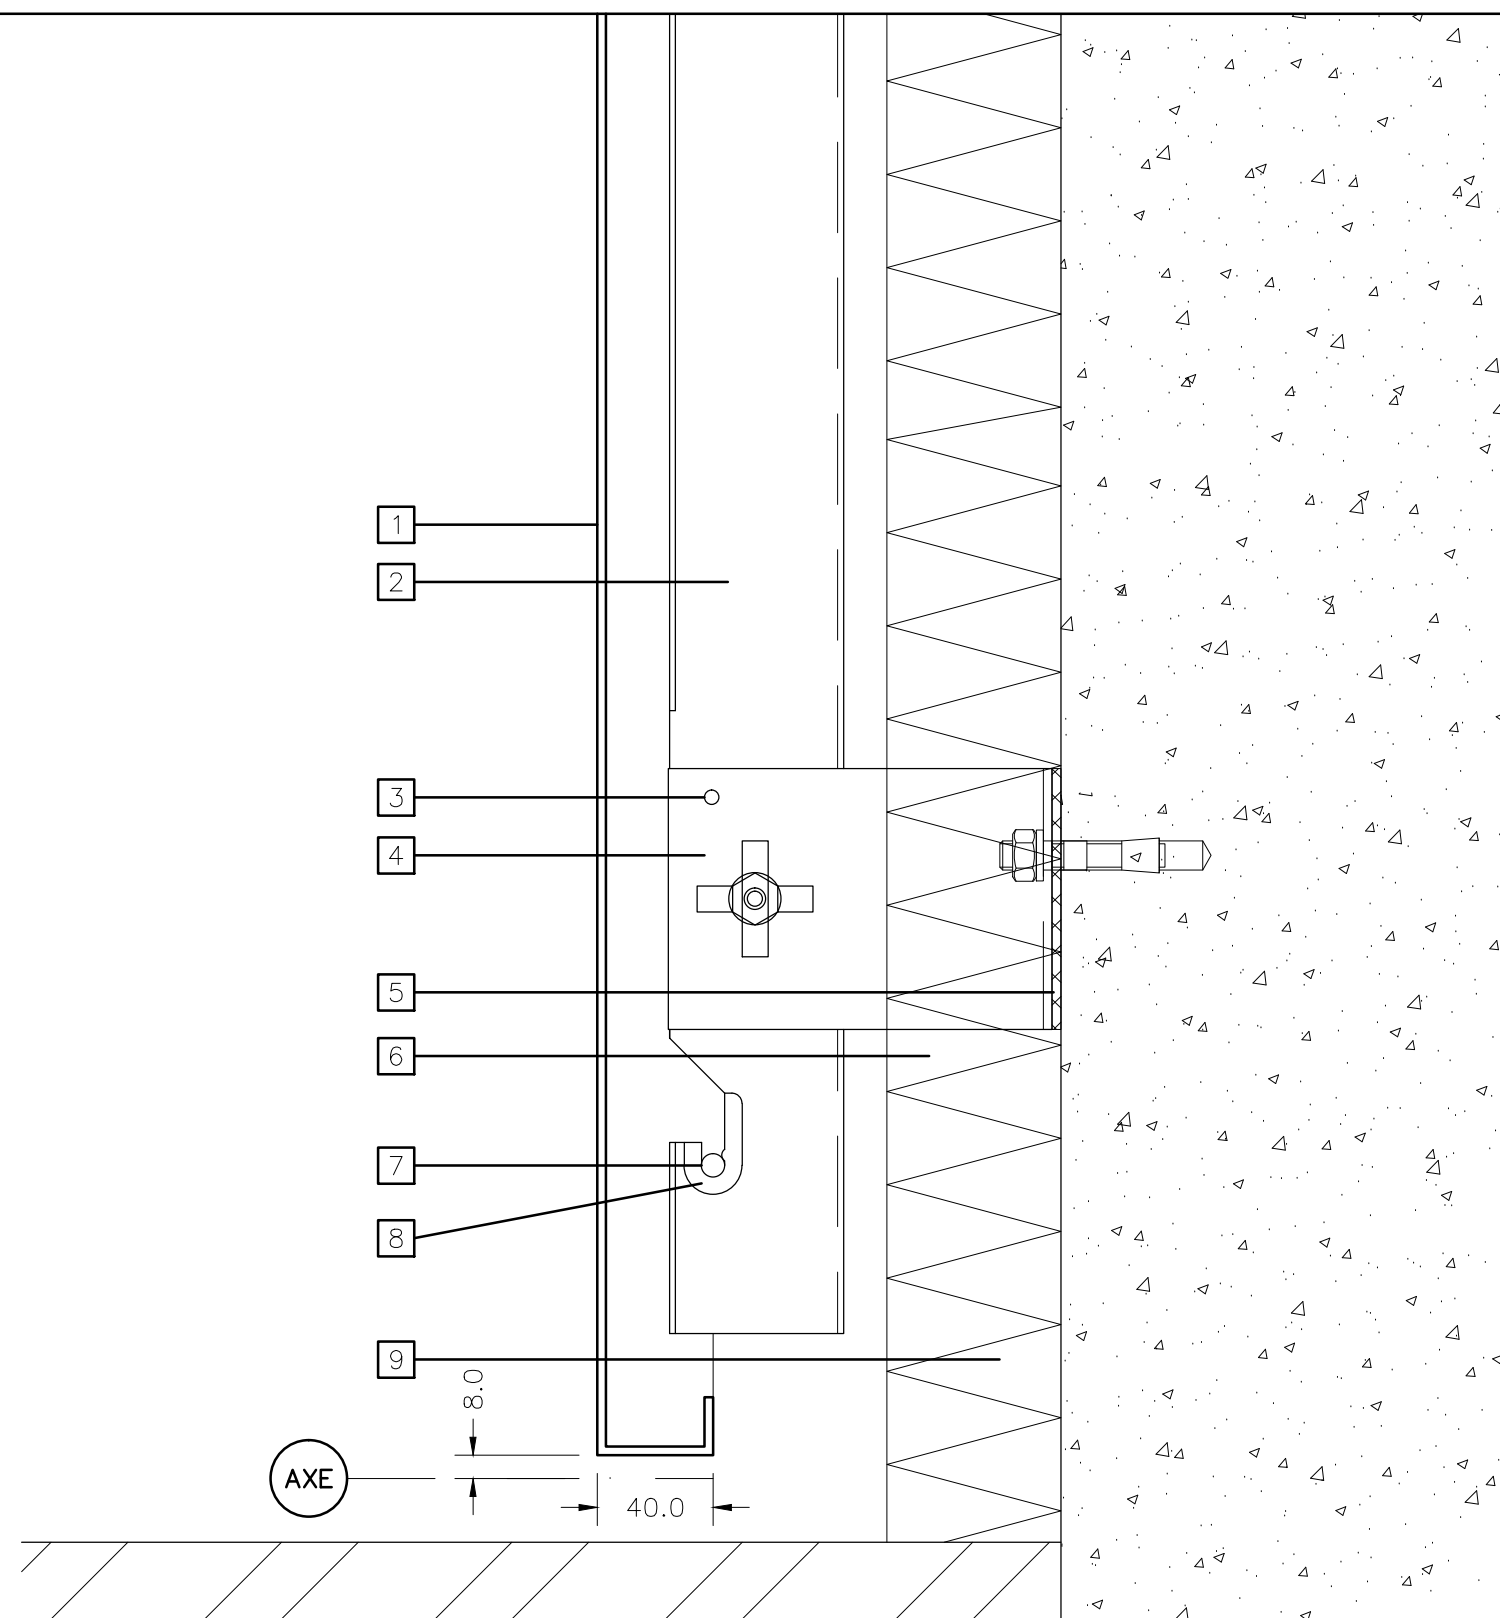

LIMEPARTS NV
 GZ - ZONE 8 Tel. 32(0)89/62 09 11
 OOSTERRING 21 Fax 32(0)89/61 36 88
 B-3600 Genk