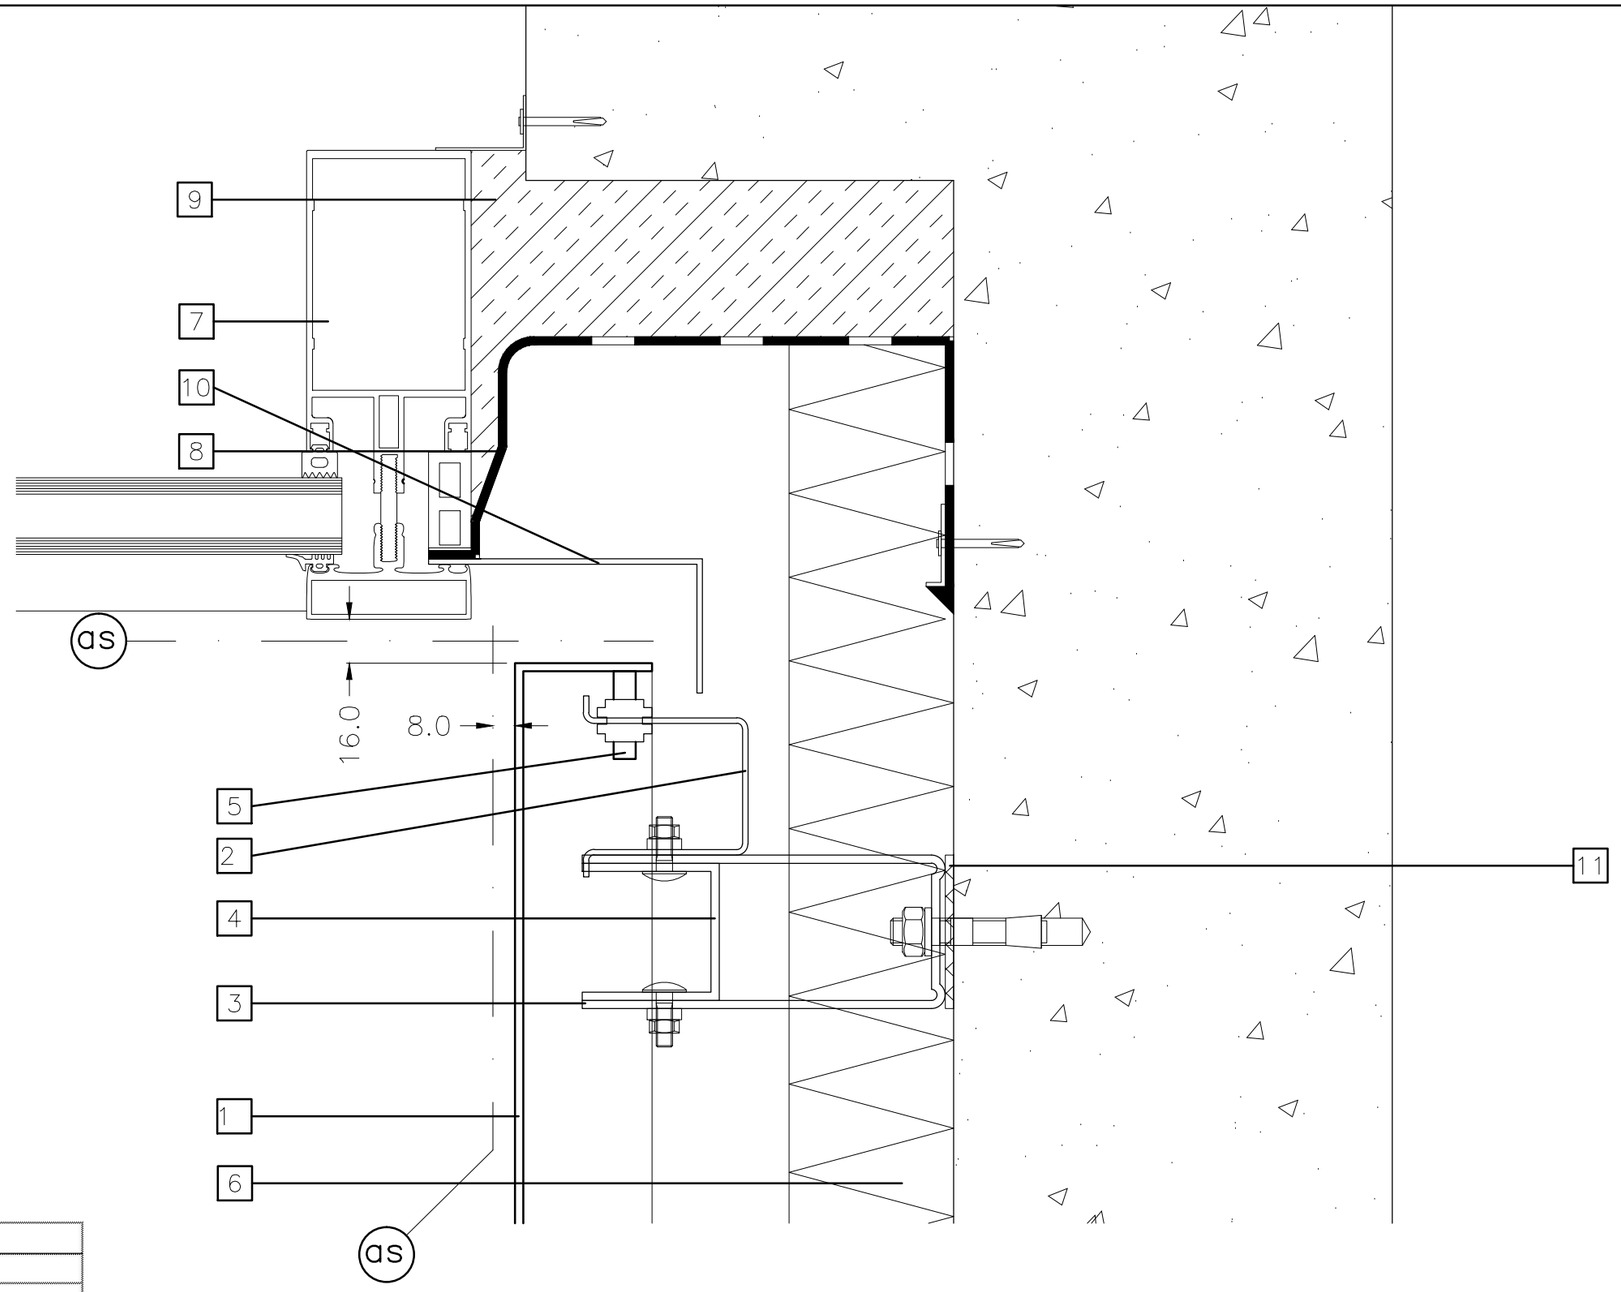

INDEX

	raamaanwerking zijkant: vliesgevel
1	gevelcassette alu Limeparts
2	U-profiel alu 2mm Limeparts
3	ophangbeugel 3mm Limeparts
4	verstevigingsbeugel Limeparts
5	ophangpen Limeparts
6	isolatie Limeparts
7	raamprofiel niet Limeparts
8	waterdichtingsslab niet Limeparts
9	isolatie niet Limeparts
10	L-profiel niet Limeparts
11	neoprene 3mm Limeparts

LIMEPARTS
LIMEPARTS NV
GZ – ZONE 8
OOSTERRING 21
B–3600 Genk
Tel. 32(0)89/62 09 11
Fax 32(0)89/61 36 88