


INDEX

vertikale raamaanwerking boven gestructureerd raam	
1	gevelcassette alu Limeparts
2	U-profiel alu 2mm Limeparts
3	borging Limeparts
4	ophangbeugel 3mm Limeparts
5	neoprene 3mm Limeparts
6	isolatie Limeparts
7	ophangpen Limeparts
8	ophangkunststof Limeparts
9	raamprofiel niet Limeparts
10	isolatie niet Limeparts
11	waterdichtingslab niet Limeparts

AS

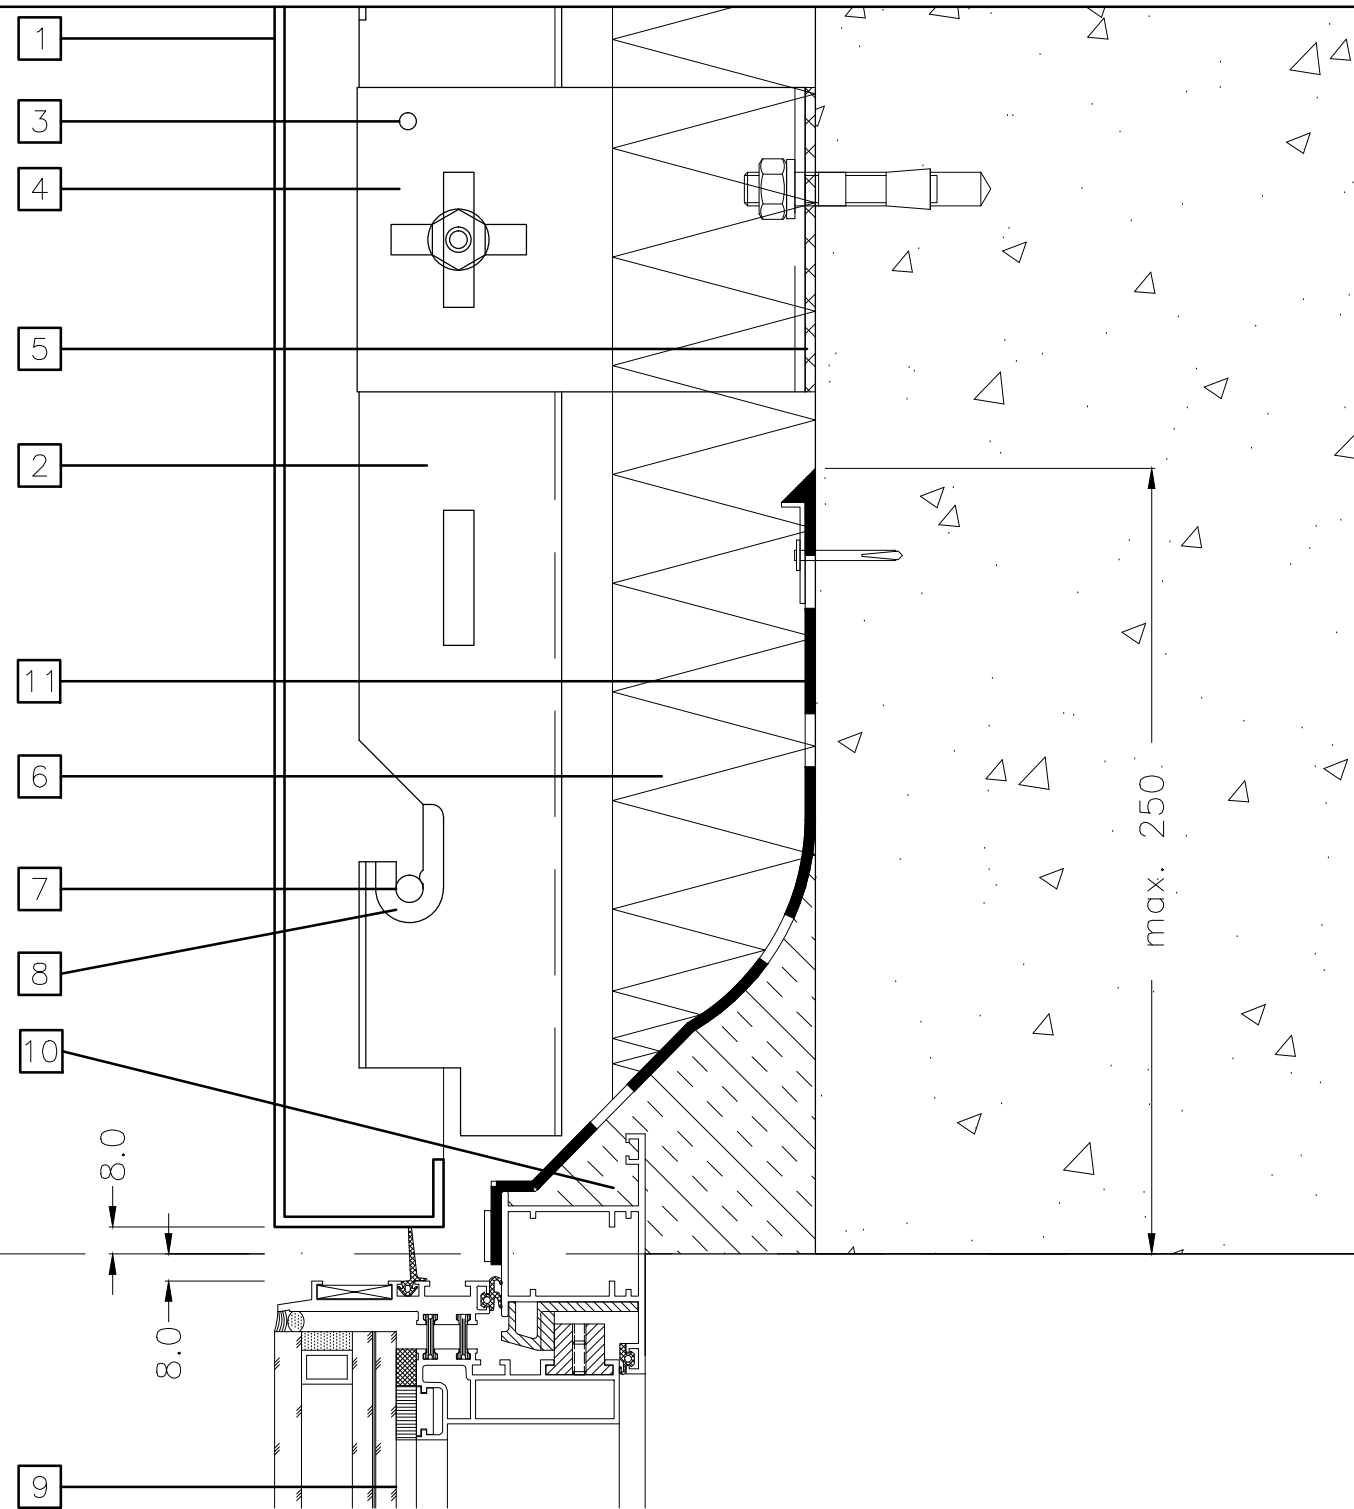

LIMEPARTS NV  
 GZ - ZONE B Tel. 32(0)89/62 09 11  
 OOSTERING 21 Fax 32(0)89/61 36 88  
 B-3600 Genk